


# Схема расположения земельного участка или земельных участков на кадастровом плане территории

МСК-68

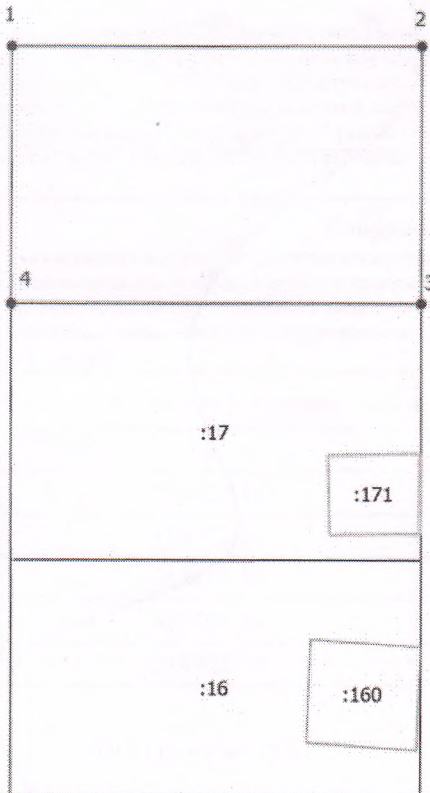

68:25:0000075  
 Территориальная зона 68:00-7.4  
 Ж-3  
 Зона с ОУ 68:00-12.1



Масштаб 1:700

**Условные обозначения**

- |                      |   |                                    |  |
|----------------------|---|------------------------------------|--|
|                      | - Часть границы, местоположение которой определено при выполнении кадастровых работ |                                    | - Обозначение новой характерной точки  |
| :171                 | - Кадастровый номер объекта недвижимости  |                                    | - Часть границы, сведения ЕГРН о которой позволяют однозначно определить ее положение на местности   |
|                      | - Граница здания  |                                    | - Граница кадастрового квартала  |
|                      | - Граница населенного пункта  |                                    | - Граница территориальной зоны   |
|                      | - Граница зоны с особыми условиями  |                                    | - Характерная точка границы земельного участка, сведения о которой отсутствуют в ЕГРН, местоположение которой определено при кадастровых работах (новая характерная точка) |
| 68:25:0000075        | - Номер кадастрового квартала   | Территориальная зона 68:00-7.4 Ж-3 | - Обозначение территориальной зоны   |
| Зона с ОУ 68:00-12.1 | - Обозначение зоны с особыми условиями использования территорий                     |                                    |  |