


## Схема расположения границ публичного сервитута

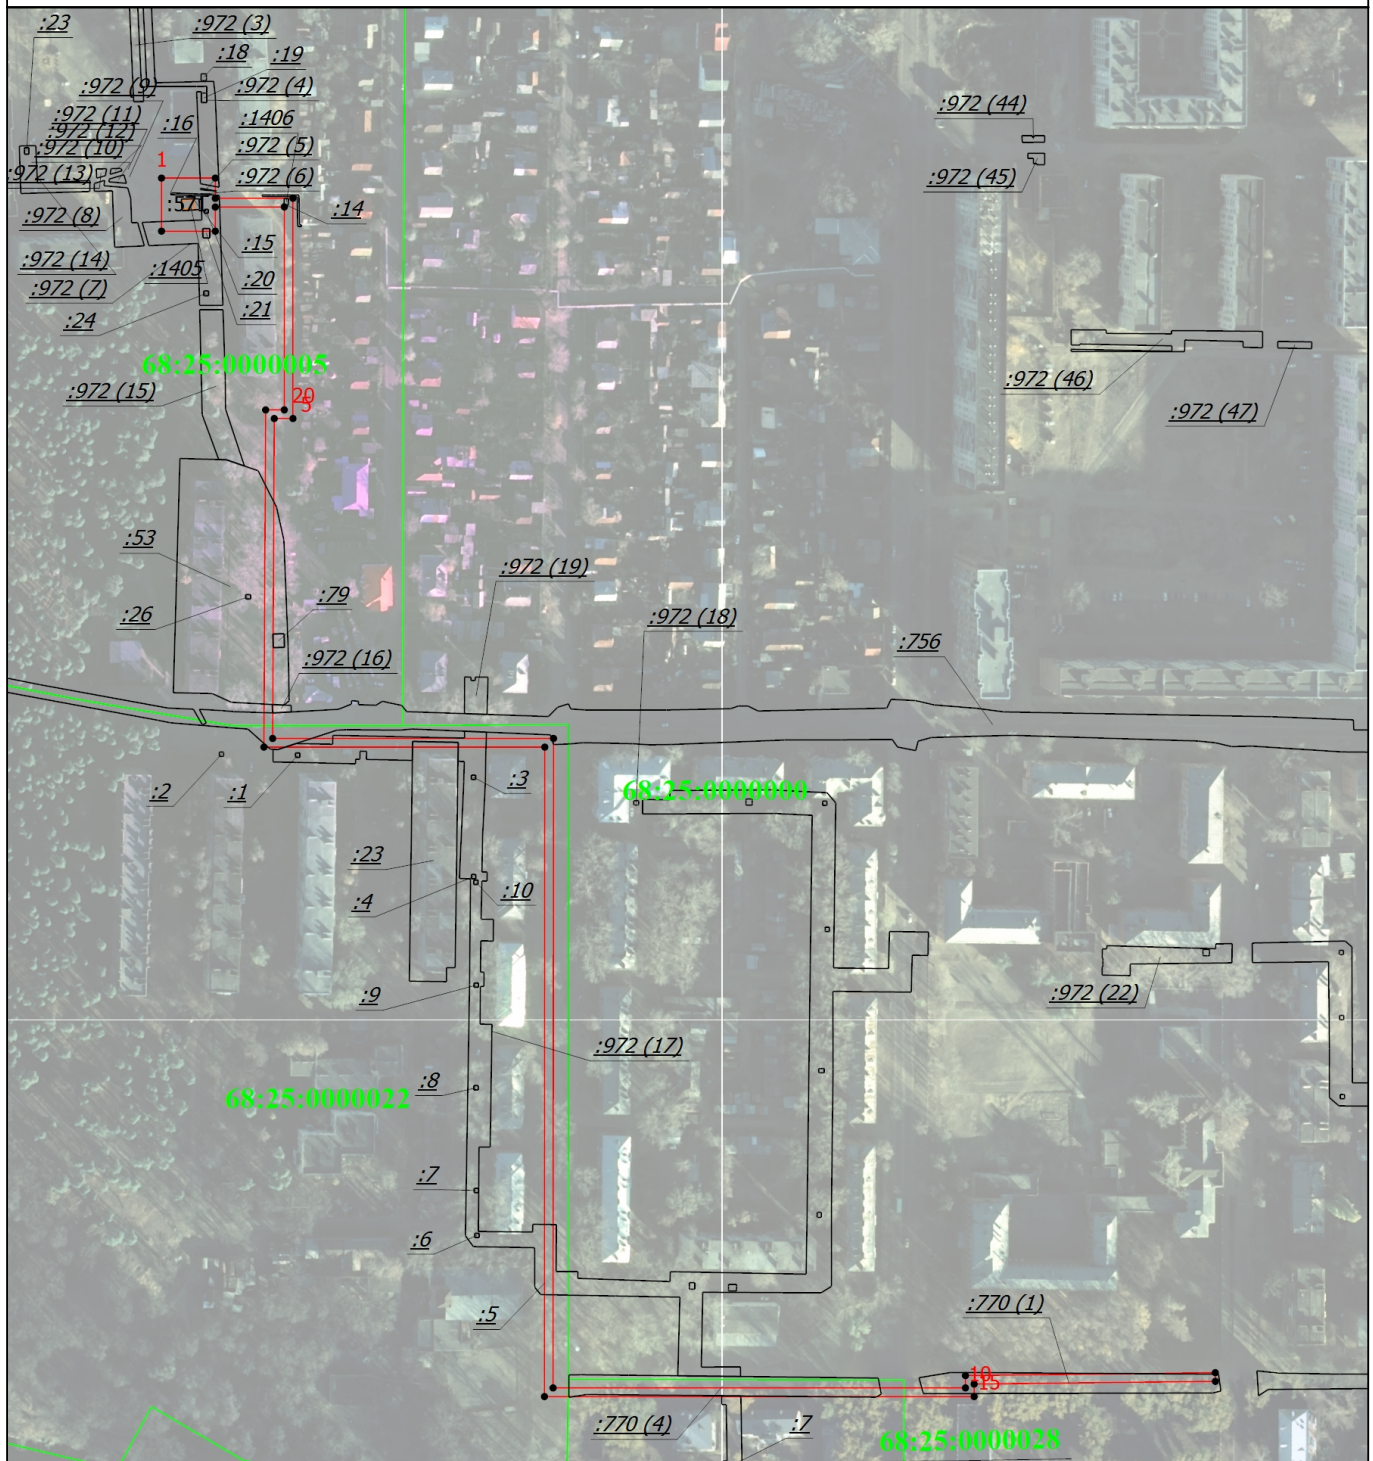

Масштаб 1:3500

**Условные обозначения**

- - Граница публичного сервитута
- - Характерная точка границы публичного сервитута
- - Граница земельного участка
- - Граница сооружения с КН 68:25:0000000:571
- - Граница кадастрового квартала

Подпись \_\_\_\_\_

Дата " \_\_\_\_ " \_\_\_\_ г.

*Место для оттиска печати (при наличии) лица, составившего описание местоположения границ объекта*