


Схема расположения границ публичного сервитута

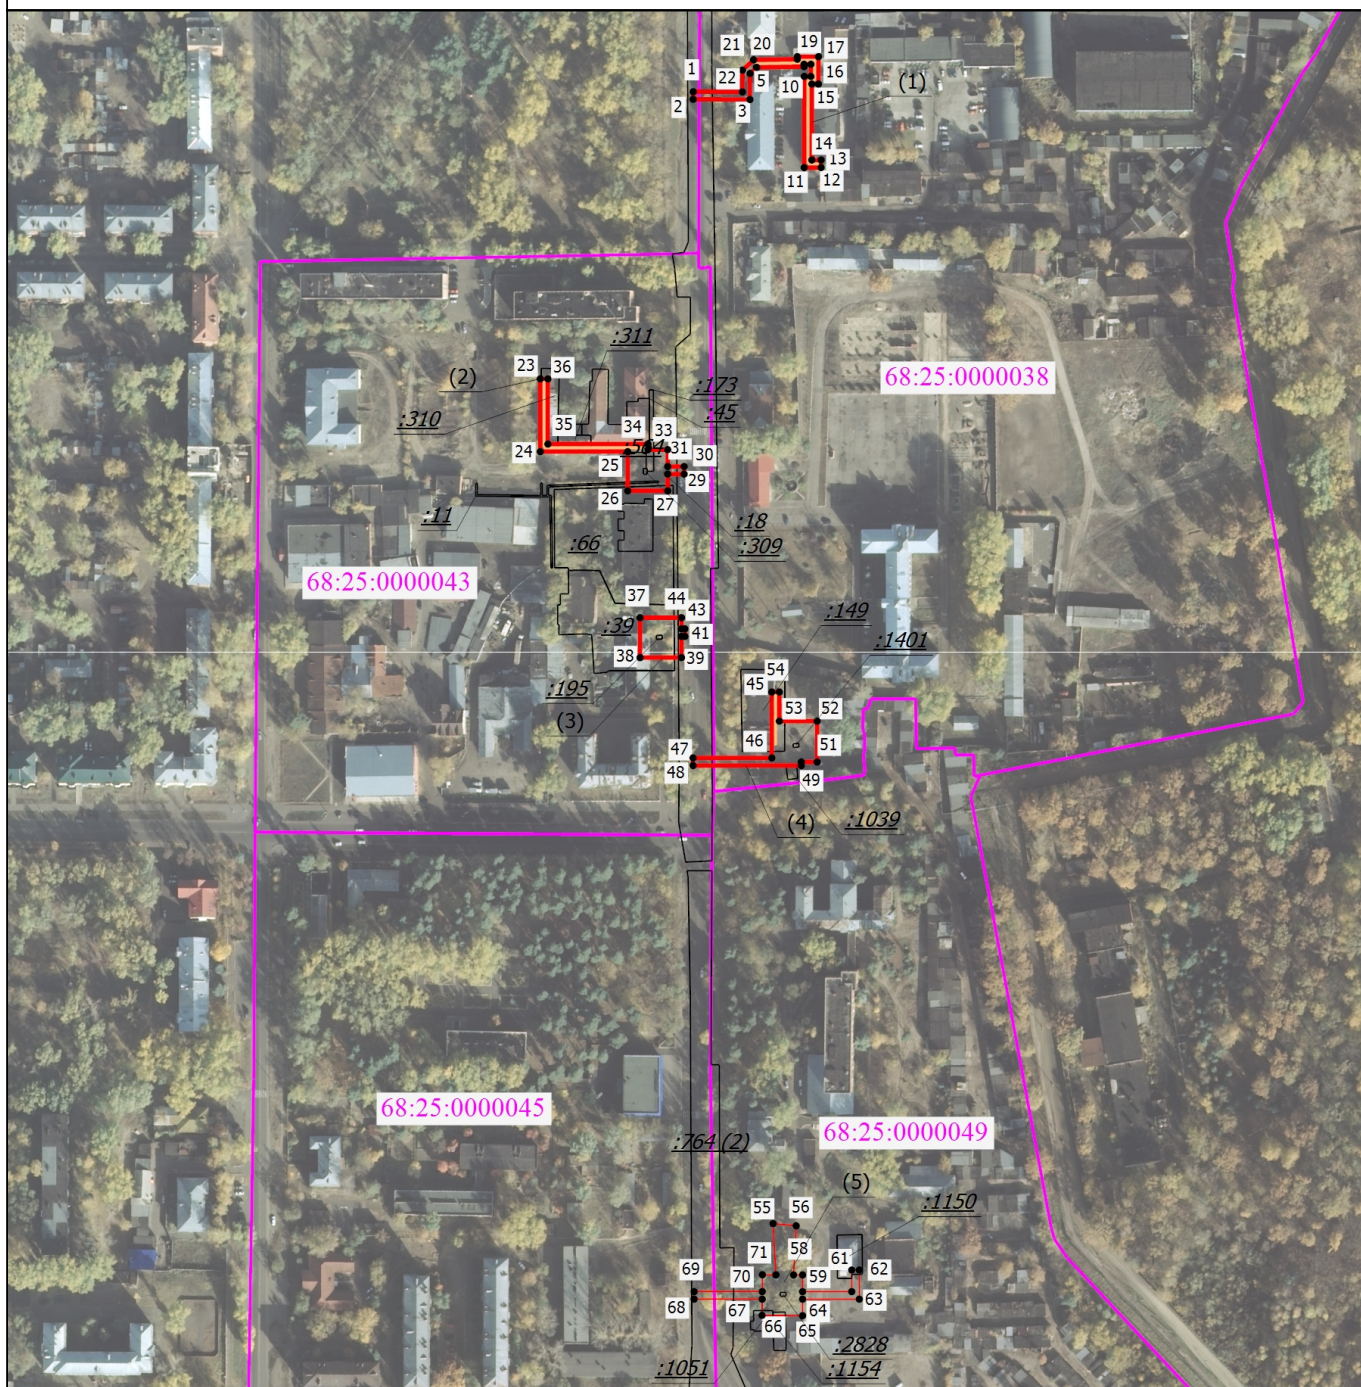

Масштаб 1:4000

Условные обозначения

- | | |
|---|--|
| <ul style="list-style-type: none"> — - Граница публичного сервитута <u>:309</u> - Кадастровый номер земельного участка — - Граница сооружения - - - - Граница населенного пункта | <ul style="list-style-type: none"> ● - Характерная точка границы публичного сервитута — - Граница земельного участка — - Граница кадастрового квартала 68:25:0000043 - Номер кадастрового квартала |
|---|--|

Подпись _____

Дата " ____ " ____ Г.

Место для оттиска печати (при наличии) лица, составившего описание местоположения границ объекта